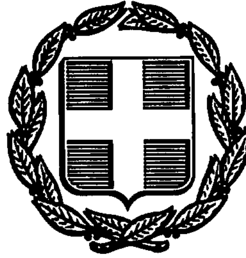


ΕΦΗΜΕΡΙΣ ΤΗΣ ΚΥΒΕΡΝΗΣΕΩΣ
ΤΗΣ ΕΛΛΗΝΙΚΗΣ ΔΗΜΟΚΡΑΤΙΑΣ

ΑΘΗΝΑ 2 ΟΚΤΩΒΡΙΟΥ 1992	ΤΕΥΧΟΣ ΤΕΤΑΡΤΟ	ΑΡΙΘΜΟΣ ΦΥΛΛΟΥ 1003

ΠΕΡΙΕΧΟΜΕΝΑ

ΑΝΑΔΑΣΩΣΕΙΣ
ΑΠΟΦΑΣΕΙΣ

Αριθ. 2432 (1)

Κήρυξη αναδασωτέας έκτασης κοινόχρηστης δασικής στη θέση Τέπες Ακροβανίας Δήμου Ελευθερούπολης Ν. Καβάλας.

Ο ΝΟΜΑΡΧΗΣ ΚΑΒΑΛΑΣ

Έχοντας υπόψη:

1. Τις διατάξεις του Ν. 3200/55 «περί διοικητικής αποκέντρωσης όπως τροποποιήθηκε και συμπληρώθηκε μεταγενέστερα με τον Ν.Δ. 532/70.

2. Τις διατάξεις του άρθρου 117 παρ. 3 του Συντάγματος.

3. Τις διατάξεις του Ν. 998/79 «περί προστασίας των Δασών κλπ» και ειδικότερα:

α) του άρθρου 41 παρ. 1 β) του άρθρου 38 παρ. 1

γ) τα άρθρα 75, παρ. 1.

4. Τις διαταγές του Υπουργείου Γεωργίας:

α) 160417/1180/8.7.80, β) 182447/3049/24.9.80

5. Την 5667/24.8.92 πρόταση του δασαρχείου με την οποία προτείνεται η κήρυξη της έκτασης που αναφέρεται στο θέμα ως αναδασωτέας, αποφασίζουμε:

Κηρύσσουμε αναδασωτέα με σκοπό την αποκατάσταση με φυσική ή τεχνητή αναδάσωση της βλάστησης η οποία καταστράφηκε από πυρκαγιά που εξεράγη την 16.6.92 & την προστασία της από κάθε άλλη επέμβαση τη κοινόχρηστη δασική έκταση εμβαδού 66 στρ. που βρίσκεται στη θέση Τέπες Ακροβανίας Δήμου Ελευθερούπολης και προσδιορίζεται από τα στοιχεία 1, 2, 3, 4, 5, 6, 7, 8, 1 και έχει όρια:

Ανατολικά: Κοινόχρηστη Δασική έκταση.

Δυτικά: Κοινόχρηστη Δασική έκταση.

Βόρεια: Δασικός Δρόμος Ερείπια αετοπλαγιάς Ερείπια Κάστρου.

Νότια: Κοινόχρηστη Δασική έκταση, όπως φαίνεται στο συνημμένο διάγραμμα που αποτελεί αναπόσπαστο μέρος της απόφασης αυτής.

Η απόφαση αυτή να δημοσιευθεί στην Εφημερίδα της Κυβερνήσεως.

Καβάλα, 1 Σεπτεμβρίου 1992

Ο Νομάρχης
Ν. ΠΑΡΤΑΛΗΣ

ΤΟΠΟΓΡΑΦΙΚΟ ΔΙΑΓΡΑΜΜΑ


Της εκτάσεως 68 στρ. που προτείνεται να κηρυχθεί αναδασωτέα στη θέση "Τέπες Ακροβουνίου" Δήμου Ελευθερούπολης Ν. Καβάλας.

ΚΛΙΜΑΚΑ 1:5.000

Β

ΣΤΟΙΧΕΙΑ

	∧	μ.μ.
1 - 2	66	70
2 - 3	163	240
3 - 4	115	240
4 - 5	294	220
5 - 6	353	130
6 - 7	330	180
7 - 8	0	120
8 - 1	360	160

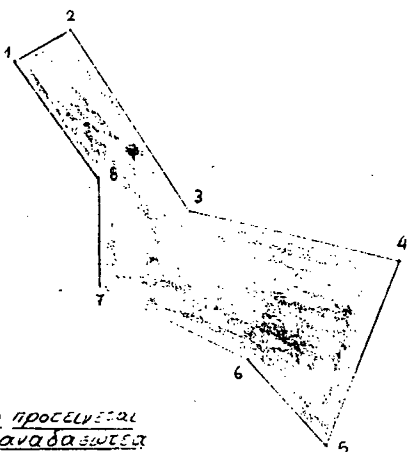

 Επιφάνεια που προτείνεται να κηρυχθεί αναδασωτέα

Καβάλα 20 - 8 - 92

Ο ΔΑΣΑΡΧΗΣ ΚΑΒΑΛΑΣ

ΚΩΝ. ΤΣΑΛΑΓΡΑΔΑΣ

ΘΕΩΡΗΘΗΚΕ

Καβάλα

Ο ΝΟΜΑΡΧΗΣ ΚΑΒΑΛΑΣ

ΠΟΛΥΧ. ΚΑΡΤΑΛΗΣ

ΥΠΟΜΝΗΜΑ

Κείμενη έκταση

ΚΛΙΜΑΚΑ 1:20.000

ΠΟΛΕΟΔΟΜΙΑ

ΑΠΟΦΑΣΕΙΣ

Αριθ. 5627 (2)

Τροποποίηση του ρυμοτομικού σχεδίου πόλης Λάρισας με κατάργηση χώρου στάθμευσης στην οδό Θεσσαλονίκης.

Ο ΝΟΜΑΡΧΗΣ ΛΑΡΙΣΑΣ

Έχοντας υπόψη:

1. Τις διατάξεις του ν. δ/τος της 17ης Ιουλίου 1923 όπως μεταγενέστερα τροποποιήθηκαν και συμπληρώθηκαν και ειδικότερα τα άρθρα 3 και 70 αυτού.

2. Τις διατάξεις του α.ν. 314/1968 (ΦΕΚ 47/Α) όπως τροποποιήθηκαν και συμπληρώθηκαν με το υπ' αριθμ. 1018/71 ν. δ/γμα (ΦΕΚ 220/Α) και με την παρ. 3 του άρθρου 34 του ν. 1577/85 (ΦΕΚ 210/Α).

3. Τις διατάξεις του υπ' αριθμ. 183/1986 ν. δ/τος (ΦΕΚ 70/Α) και ειδικότερα το άρθρο 1 αυτού.

4. Την υπ' αριθμ. 288/91 απόφαση του Δημοτικού Συμβουλίου.

5. Την υπ' αριθμ. 232/1992 γνωμοδότηση του Συμβουλίου Χωροταξίας Οικισμού και Περιβάλλοντος Νομού Λάρισας, όπως διατυπώθηκε στο πρακτικό της 10ης/1992 συνεδρίας.

Επειδή α) τμήμα του προβλεπομένου από το σχέδιο χώρου στάθμευσης καταλαμβάνεται από τριόροφη οικοδομή β) ένα άλλο τμήμα του έχει προσχυρωθεί σε τυφλό οικόπεδο και γ) το υπόλοιπο τμήμα που απομένει είναι πολύ μικρός χώρος για ένα ή δύο αυτ/τα, αποφασίζουμε:

Άρθρο 1

Εγκρίνεται η τροποποίηση του ρυμοτομικού σχεδίου πόλης Λάρισας με κατάργηση του χώρου στάθμευσης στην οδό Θεσ/χης όπως ορίζεται στο τοπογραφικό διάγραμμα που συνοδεύει της παρούσα απόφαση.

Άρθρο 2


Η ισχύς της παρούσας απόφασης αρχίζει από τη δημοσίευσή της στην Εφημερίδα της Κυβερνήσεως.

Μετά την παραπάνω δημοσίευση η απόφαση μαζί με το σχετικό τοπογραφικό διάγραμμα που τη συνοδεύει να αναρτηθεί στο Δημοτικό Κατάστημα επί 15μερο για ενημέρωση.

Η απόφαση αυτή να δημοσιευθεί στην Εφημερίδα της Κυβερνήσεως.

Λάρισα, 8 Σεπτεμβρίου 1992

Ο Νομάρχης
ΑΝΔΡΕΑΣ ΕΞΑΔΑΚΤΥΛΟΣ

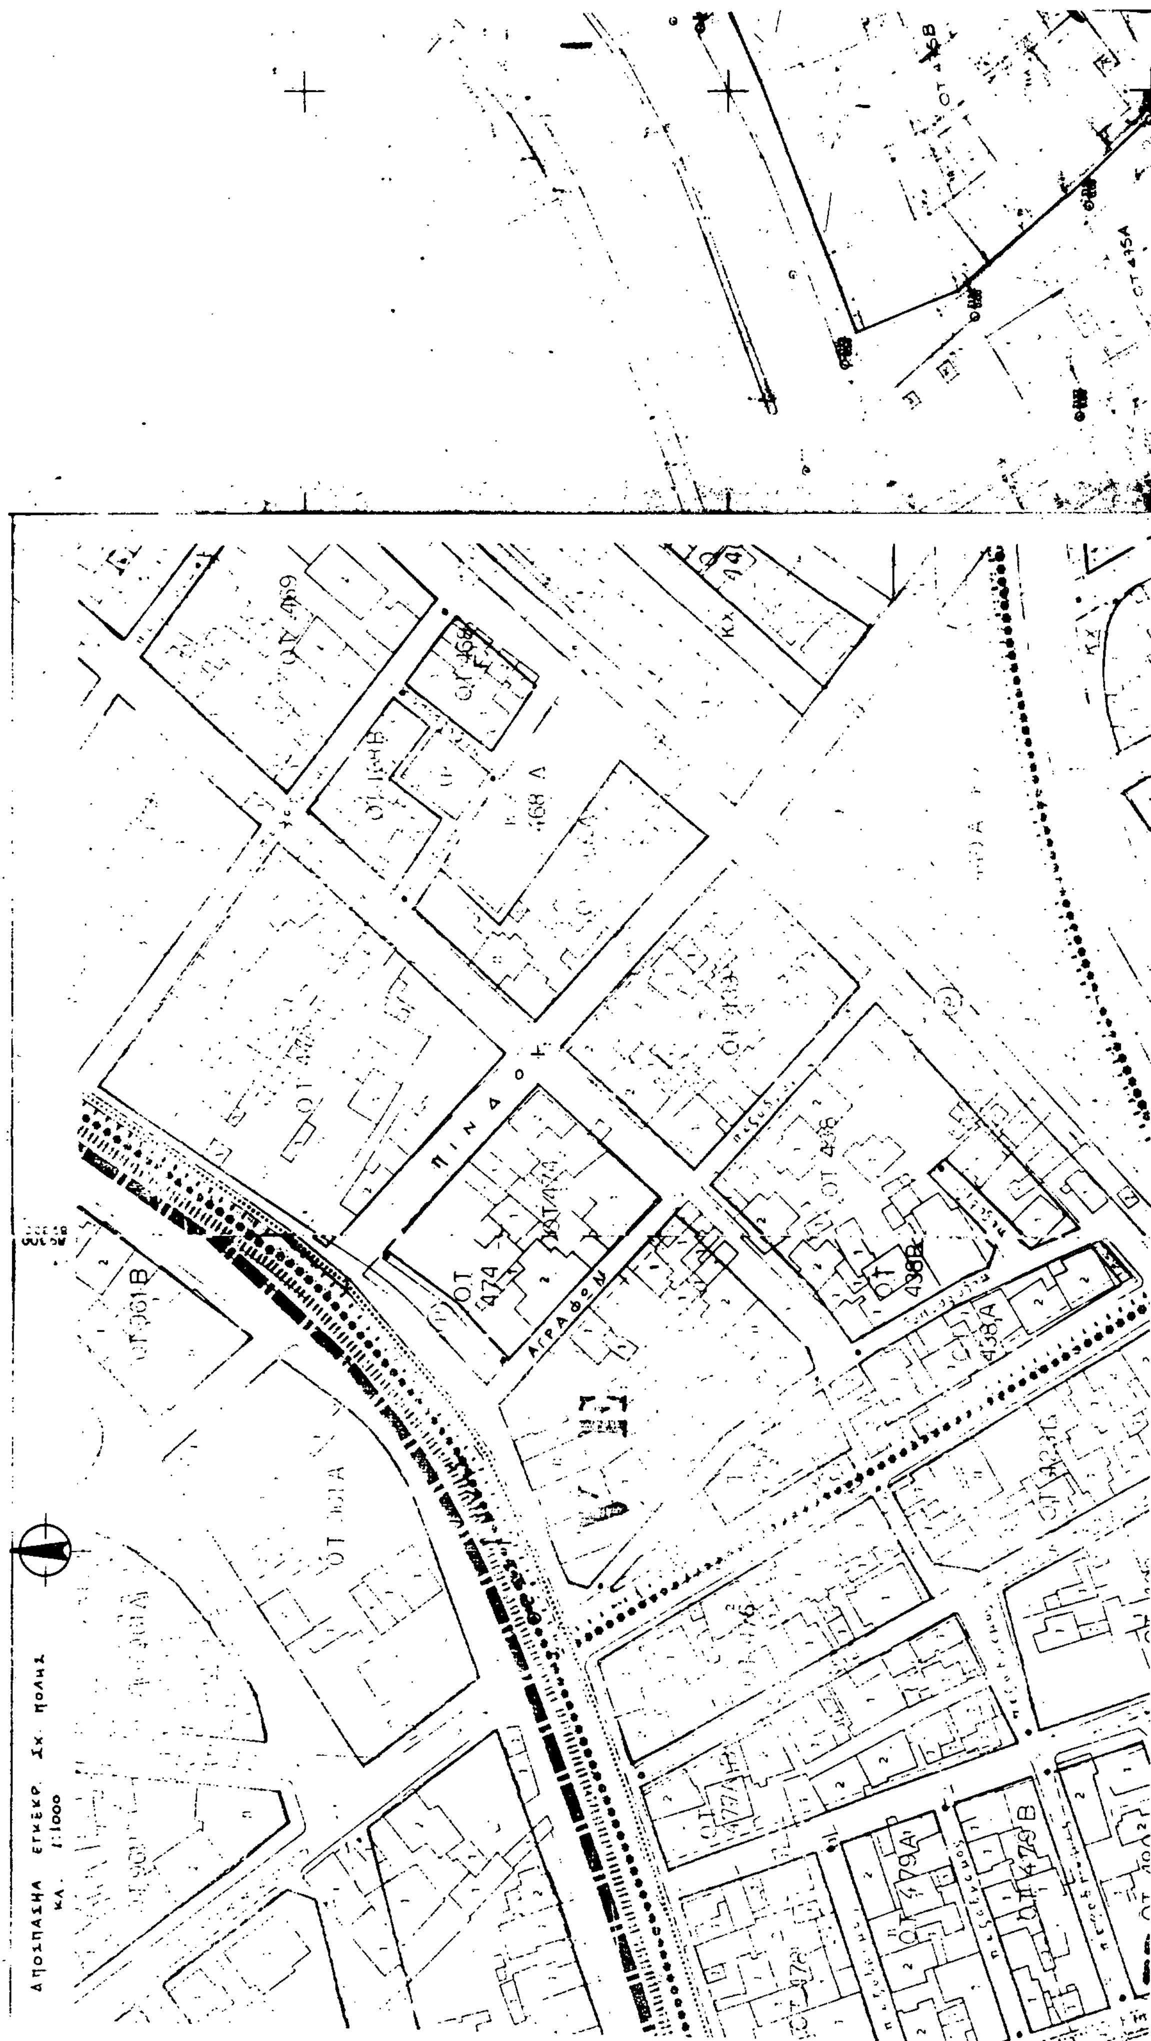
ΑΠΟΣΠΑΣΜΑ ΕΓΚΕΚΡ. ΣΧ. ΠΟΛΗΣ
ΚΛ. 1:1000
ΠΙΝΔΟΥ
ΟΤ 474
ΟΤ 438Β
438Α
ΟΤ 479Α
ΟΤ 479Β

ΔΗΜΟΣ ΛΑΡΙΣΑΣ

Δ/ΝΣΗ ΤΕΧΝΙΚΗΣ ΥΠΗΡΕΣΙΑΣ
ΤΜΗΜΑ ΠΟΛΕΟΔΟΜΙΑΣ
ΓΡΑΦΕΙΟ ΣΧΕΔΙΟΥ ΠΟΛΗΣ &
ΚΥΚΛΟΦΟΡΙΑΚΩΝ ΡΥΘΜΙΣΕΩΝ

ΤΟΠΟΓΡΑΦΙΚΟ ΔΙΑΓΡΑΜΜΑ
ΤΡΟΠΟΠΟΙΗΣΗ ΣΧΕΔΙΟΥ ΠΟΛΗΣ ΛΑΡΙΣΑΣ
ΣΤΟ Ο.Τ. 474 **ΠΙΝ.** 13 02
ΣΥΝΟΙΚΙΣΜΟΣ ΣΤΑΘΜΟΣ

Κατάργηση του χώρου στάθμευσης (P)
στην οδό Θεσ/νίκης (μεταξύ των οδών Αγράφων & Πίνδου)
έμπροσθεν του Ο.Τ. 474

ΟΤ 473
ΟΤ 474
ΠΙΝΔΟΥ
ΑΓΡΑΦΩΝ
ΘΕΣΣ/ΝΙΚΗΣ

Το παρόν συνοδεύει την υπ' αριθμ. 5617/5... απόφαση Νομάρχη Λάρισας

Λάρισα ...

Ο ΣΥΝΤΑΞΑΣ

ΣΑΡΑΤΣΗΣ ΓΕΩΡΓΙΟΣ
Αρχιτέκτων Μηχ. ΠΕ4 με Α' βαθμό

Η ΠΡΟΪΣΤΑΜΕΝΗ
ΠΕ ΝΟΜΟΥ ΛΑΡΙΣΑΣ



ΜΑΡΙΕΤΑ ΣΧΑΜΡΑΚΗ-ΛΙΒΕΡΗ
Τοπογρ. Μηχανικός

ΘΕΩΡΗΘΗΚΕ
Λάρισα 11-6-1991
Η Δ/ντρια Τεχν. Υπηρεσίας

Μ. ΑΓΓΕΛΑΚΟΠΟΥΛΟΥ
Αρχιτ. Μηχ.

Αριθ. 4409 (3)

Τροποποίηση του ρυμοτομικού σχεδίου πόλης Λάρισας με μετατόπιση δρόμου μεταξύ των ΟΤ 297Γ και 297Β.

Ο ΝΟΜΑΡΧΗΣ ΛΑΡΙΣΑΣ

Έχοντας υπόψη:

1. Τις διατάξεις του ν. δ/τος της 17ης Ιουλίου 1923 όπως μεταγενέστερα τροποποιήθηκαν και συμπληρώθηκαν και ειδικότερα τα άρθρα 3 και 70 αυτού.

2. Τις διατάξεις του α.ν. 314/1968 (ΦΕΚ 47/Α) όπως τροποποιήθηκαν και συμπληρώθηκαν με το υπ' αριθμ. 1018/71 ν. δ/γμα (ΦΕΚ 220/Α) και με την παρ. 3 του άρθρου 34 του ν. 1577/85 (ΦΕΚ 210/Α).

3. Τις διατάξεις του υπ' αριθμ. 183/1956 π. δ/τος ΦΕΚ 70/Α) και ειδικότερα το άρθρο 1 αυτού.

4. Τις υπ' αριθμ. 240/91 565/91 και 212/92 αποφάσεις του Δημοτικού Συμβουλίου.

5. Την υπ' αριθμ. 229/1992 γνωμοδότηση του Συμβουλίου Χωροταξίας Οικισμού και Περιβάλλοντος Νομού Λάρισας όπως διατυπώθηκε στο πρακτικό της 10ης/1992 συνεδρίας.

Επειδή ο προβλεπόμενος από το σχέδιο δρόμος ρυμοτομεί υπάρχοντα πρατήριο υγρών καυσίμων με αποτέλεσμα να στερείται εξόδου προς την οδό Φαρσάλων, αποφασίζουμε:

Άρθρο 1

Εγκρίνεται η τροποποίηση του ρυμοτομικού σχεδίου πόλης Λάρισας με κατάργηση του δρόμου μεταξύ των Ο.Τ. 2978 και 297Γ και έγκριση πεζόδρομου πλάτους τριών (3) μέτρων, όπως ορίζεται στο τοπογραφικό διάγραμμα που συνοδεύει την παρούσα.

Άρθρο 2

Η ισχύς της παρούσας απόφασης αρχίζει από τη δημοσίευση της στην Εφημερίδα της Κυβερνήσεως.

Μετά την παραπάνω δημοσίευση η απόφαση μαζί με το σχετικό τοπογραφικό διάγραμμα που τη συνοδεύει να αναρτηθεί στο Δημοτικό Κατάστημα επί 15ημερο για ενημέρωση.

Η απόφαση αυτή να δημοσιευθεί στην Εφημερίδα της Κυβερνήσεως.

Λάρισα, 8 Σεπτεμβρίου 1992

Ο Νομάρχης
ΑΝΔΡΕΑΣ ΕΞΑΔΑΚΤΥΛΟΣ

ΔΗΜΟΣ ΛΑΡΙΣΑΣ

Δ/ΝΣΗ ΤΕΧΝΙΚΗΣ ΥΠΗΡΕΣΙΑΣ
ΤΜΗΜΑ ΠΟΛΕΟΔΟΜΙΑΣ
ΓΡΑΦΕΙΟ ΣΧΕΔΙΟΥ ΠΟΛΗΣ & ΚΥΚΛΟΦΟΡΙΑΚΩΝ ΡΥΘΜΙΣΕΩΝ

ΤΟΠΟΓΡΑΦΙΚΟ ΔΙΑΓΡΑΜΜΑ
ΤΡΟΠΟΠΟΙΗΣΗ ΣΧΕΔΙΟΥ ΠΟΛΗΣ ΛΑΡΙΣΑΣ
ΣΤΟ Ο.Τ. 297Β.-297Γ **ΠΙΝ.** 1201..
ΣΥΝΟΙΚΙΣΜΟΣ ΑΝΘΟΥΠΟΛΗ

ΘΕΜΑ: «Μετατόπιση δρόμου μεταξύ των Ο.Τ. 297 Β και 297 Γ Και χαρακτηρισμός αυτού ως πεζόδρομο»

Το παρον συνοδευει την υπ αριθμ 4401 Απόφαση ... Λαρισας


Λαρισα 5 - ... - 92

Η ΠΡΟΙΣΤΑΜΕΝΗ
ΤΠ ΚΑ. ΠΕ. ΝΟΜΟΥ ΛΑΡΙΣΑΣ


Ο ΣΥΝΤΑΞΑΣ
ΣΑΡΑΤΣΗΣ ΓΕΩΡΓΙΟΣ
Αρχιτέκτων Μηχ. Πετ. με Α βαθμό

ΘΕΩΡΗΘΗΚΕ
Λαρισα 15 - 1 - 1990

Η ΔΙΝΤΡΙΑ

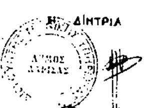



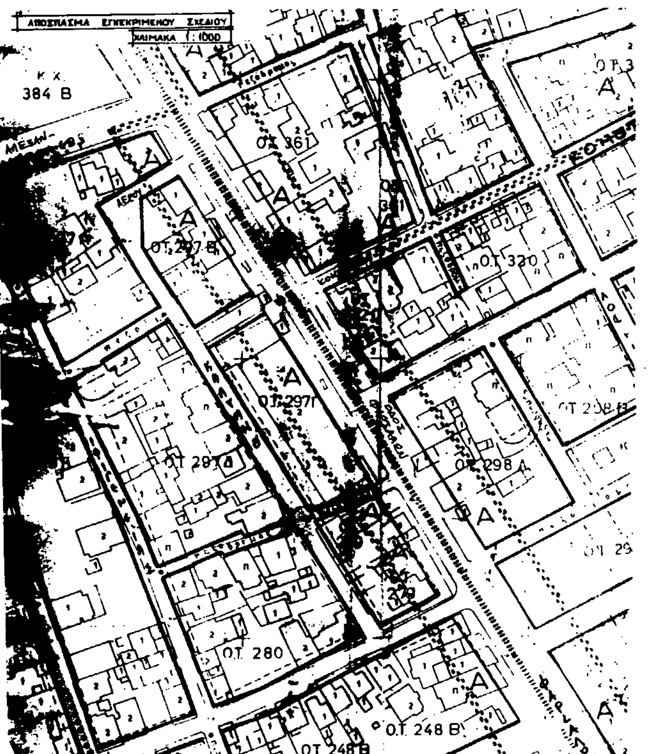

ΑΝΑΚΟΙΝΩΣΕΙΣ

Αριθ. 20020 (4)

Ανακοίνωση γενομένης παρακατάθεσης αποζημίωσης για ρυμοτομούμενη ιδιοκτησία των Κων/νου Σεβασλή και Βαρβάρας συζ. Θεοδ. Μπουζίδη στο Ο.Π. 223 της πόλεως Σερρών.

Ο ΔΗΜΑΡΧΟΣ ΣΕΡΡΩΝ

Ο Δήμος Σερρών κατέθεσε στο υποκατάστημα Σερρών του Ταμείου Παρακαταθηκών και Δανείων το ποσό των 3.141.800 δρχ. με το υπ' αριθμ. 24172/7.9.92 γραμμάτιο συστάσεως παρακαταθήκης υπέρ των Κων/νου Σεβασλή του Ιωάννου και Βαρβάρας συζ. Θεοδώρου Μπουζίδη, λόγω ρυμοτομίας ιδιοκτησίας τους, εκτάσεως 143,70 m2 που βρίσκεται στο Ο.Π. 223 της πόλεως Σερρών, μείον 7,10 m2 προσκυρούμενης δημοτικής έκτασης που προσκυρώνεται στην ιδιοκτησία των παραπάνω εικαζομένων δικαιούχων η οποία συμψηφίστηκε με την οφειλόμενη αποζημίωση βάσει της 1307/90 απόφασης του Δήμου Σερρών (143,70m2 - 7,10m2 = 136,60m2 χ 23.000 δρχ./m2 = 3.141.800 δρχ) βάσει της 16/81 πράξεως τακτοποίησης και αναλογισμού αποζημίωσης του Τ.Π.Π.Ε Σερρών που χυρώθηκε με την Τ.Π. 9638/83/16.2.84 αποφ. του Νομάρχη Σερρών, των 1307/90 και 680/92 αποφάσεων Δήμου Σερρών και ΕΣ/31262/90 και ΕΣ/28.11.90 εκθέσεως της επιτροπής του άρθρου 7 παρ. 1 του Π.Δ. 270/81 ΦΕΚ 77/30.3.81 τόμος Α'.

Η απόφαση αυτή να δημοσιευθεί στην Εφημερίδα της Κυβερνήσεως.

Σέρρες, 9 Σεπτεμβρίου 1992

Ο Δήμαρχος
ΖΗΣΗΣ ΜΗΤΛΙΑΓΚΑΣ

(5)

Ειδοποίηση της γενομένης παρακαταθέσεως από Αναγκαστική Απαλλοτρίωση στο Δήμο Πυλαίας Θεσσαλονίκης.

Ο Καλλισθένης Αρβανιτίδης του Δημητρίου κατέθεσε στο Υποκατάστημα του Ταμείου Παρακαταθηκών και Δανείων Θεσσαλονίκης το ποσό των εξακοσίων τριάντα δύο χιλιάδων τριακοσίων είκοσι (632.320) δραχμών υπέρ της Ευδοκίας συζύγου Ευαγγέλου Τσομπανίδου το γένος Σωκράτους Παπαδοπούλου φερομένης ως δικαιούχου ή κάθε άλλου που θα αναγνωρισθεί ως αληθής τοιούτος, ως αποζημίωση που καθορίσθηκε σύμφωνα με την υπ' αριθ. 186/1992 απόφαση του Μονομελούς Πρωτοδικείου Θεσσαλονίκης για προσκυρωθέν στην ιδιοκτησία του σύμφωνα με την 3290/1972 πράξη τακτοποιήσεως του Πολεοδομικού Γραφείου Θεσσαλονίκης, η οποία κυρώθηκε με την υπ' αριθμ. 976/73 απόφαση του Νομάρχη Θεσσαλονίκης οικοπεδικού τμήματος με στοιχεία 23 - 24 - 25 - 23 μ.τ. 19,76 όπως φαίνεται στο συνοδεύον την παραπάνω πράξη τοπογραφικό Διάγραμμα.

Το εκδοθέν αντίστοιχο γραμμάτιο συστάσεως Παρακαταθήκης του Τ.Π.Δ. με αριθμό 511665/16.9.1992 κατατέθηκε στη συμβολαιογράφο Θεσσαλονίκης Μαρία Γεωργούδα - Τατιανίδου ή Κατεγιανίδου και συνετάγη γι' αυτό η υπ' αριθμόν 15960/21.7.1992 πράξη καταθέσεως.

Για να λάβει γνώση κάθε δικαιούχος, ενυπόθηκος ή κατασχών δανειστής τρίτος διεκδικητής και κάθε ενδιαφερόμενος και για τις νόμιμες συνέπειες, να δημοσιευθεί η παρούσα στην Εφημερίδα της Κυβερνήσεως.

Θεσσαλονίκη, 21 Σεπτεμβρίου 1992

Ο Πληρεξούσιος Δικηγόρος
ΠΑΣΧΑΛΗΣ ΕΜΜΑΝΟΥΗΛΙΔΗΣ

ΑΠΟ ΤΟ ΕΘΝΙΚΟ ΤΥΠΟΓΡΑΦΕΙΟ